

Hirschstettner Str. 76

Stg. 1/Top 8

~53 m<sup>2</sup>

EG

Zimmer: 2

Terrasse: ~52 m<sup>2</sup>

Garten: ~61 m<sup>2</sup>

Kellerabteil: ✓



# WALLNERHOF


## GENERATIONENWOHNEN

Mail: office@wallner-hof.at

Web: wallner-hof.at

Die Möblierung ist eine symbolische Darstellung.

Alle Angaben vorbehaltlich geänderter Behördenaufgaben bzw. Planänderungen, Planungsstand Dezember 2018.

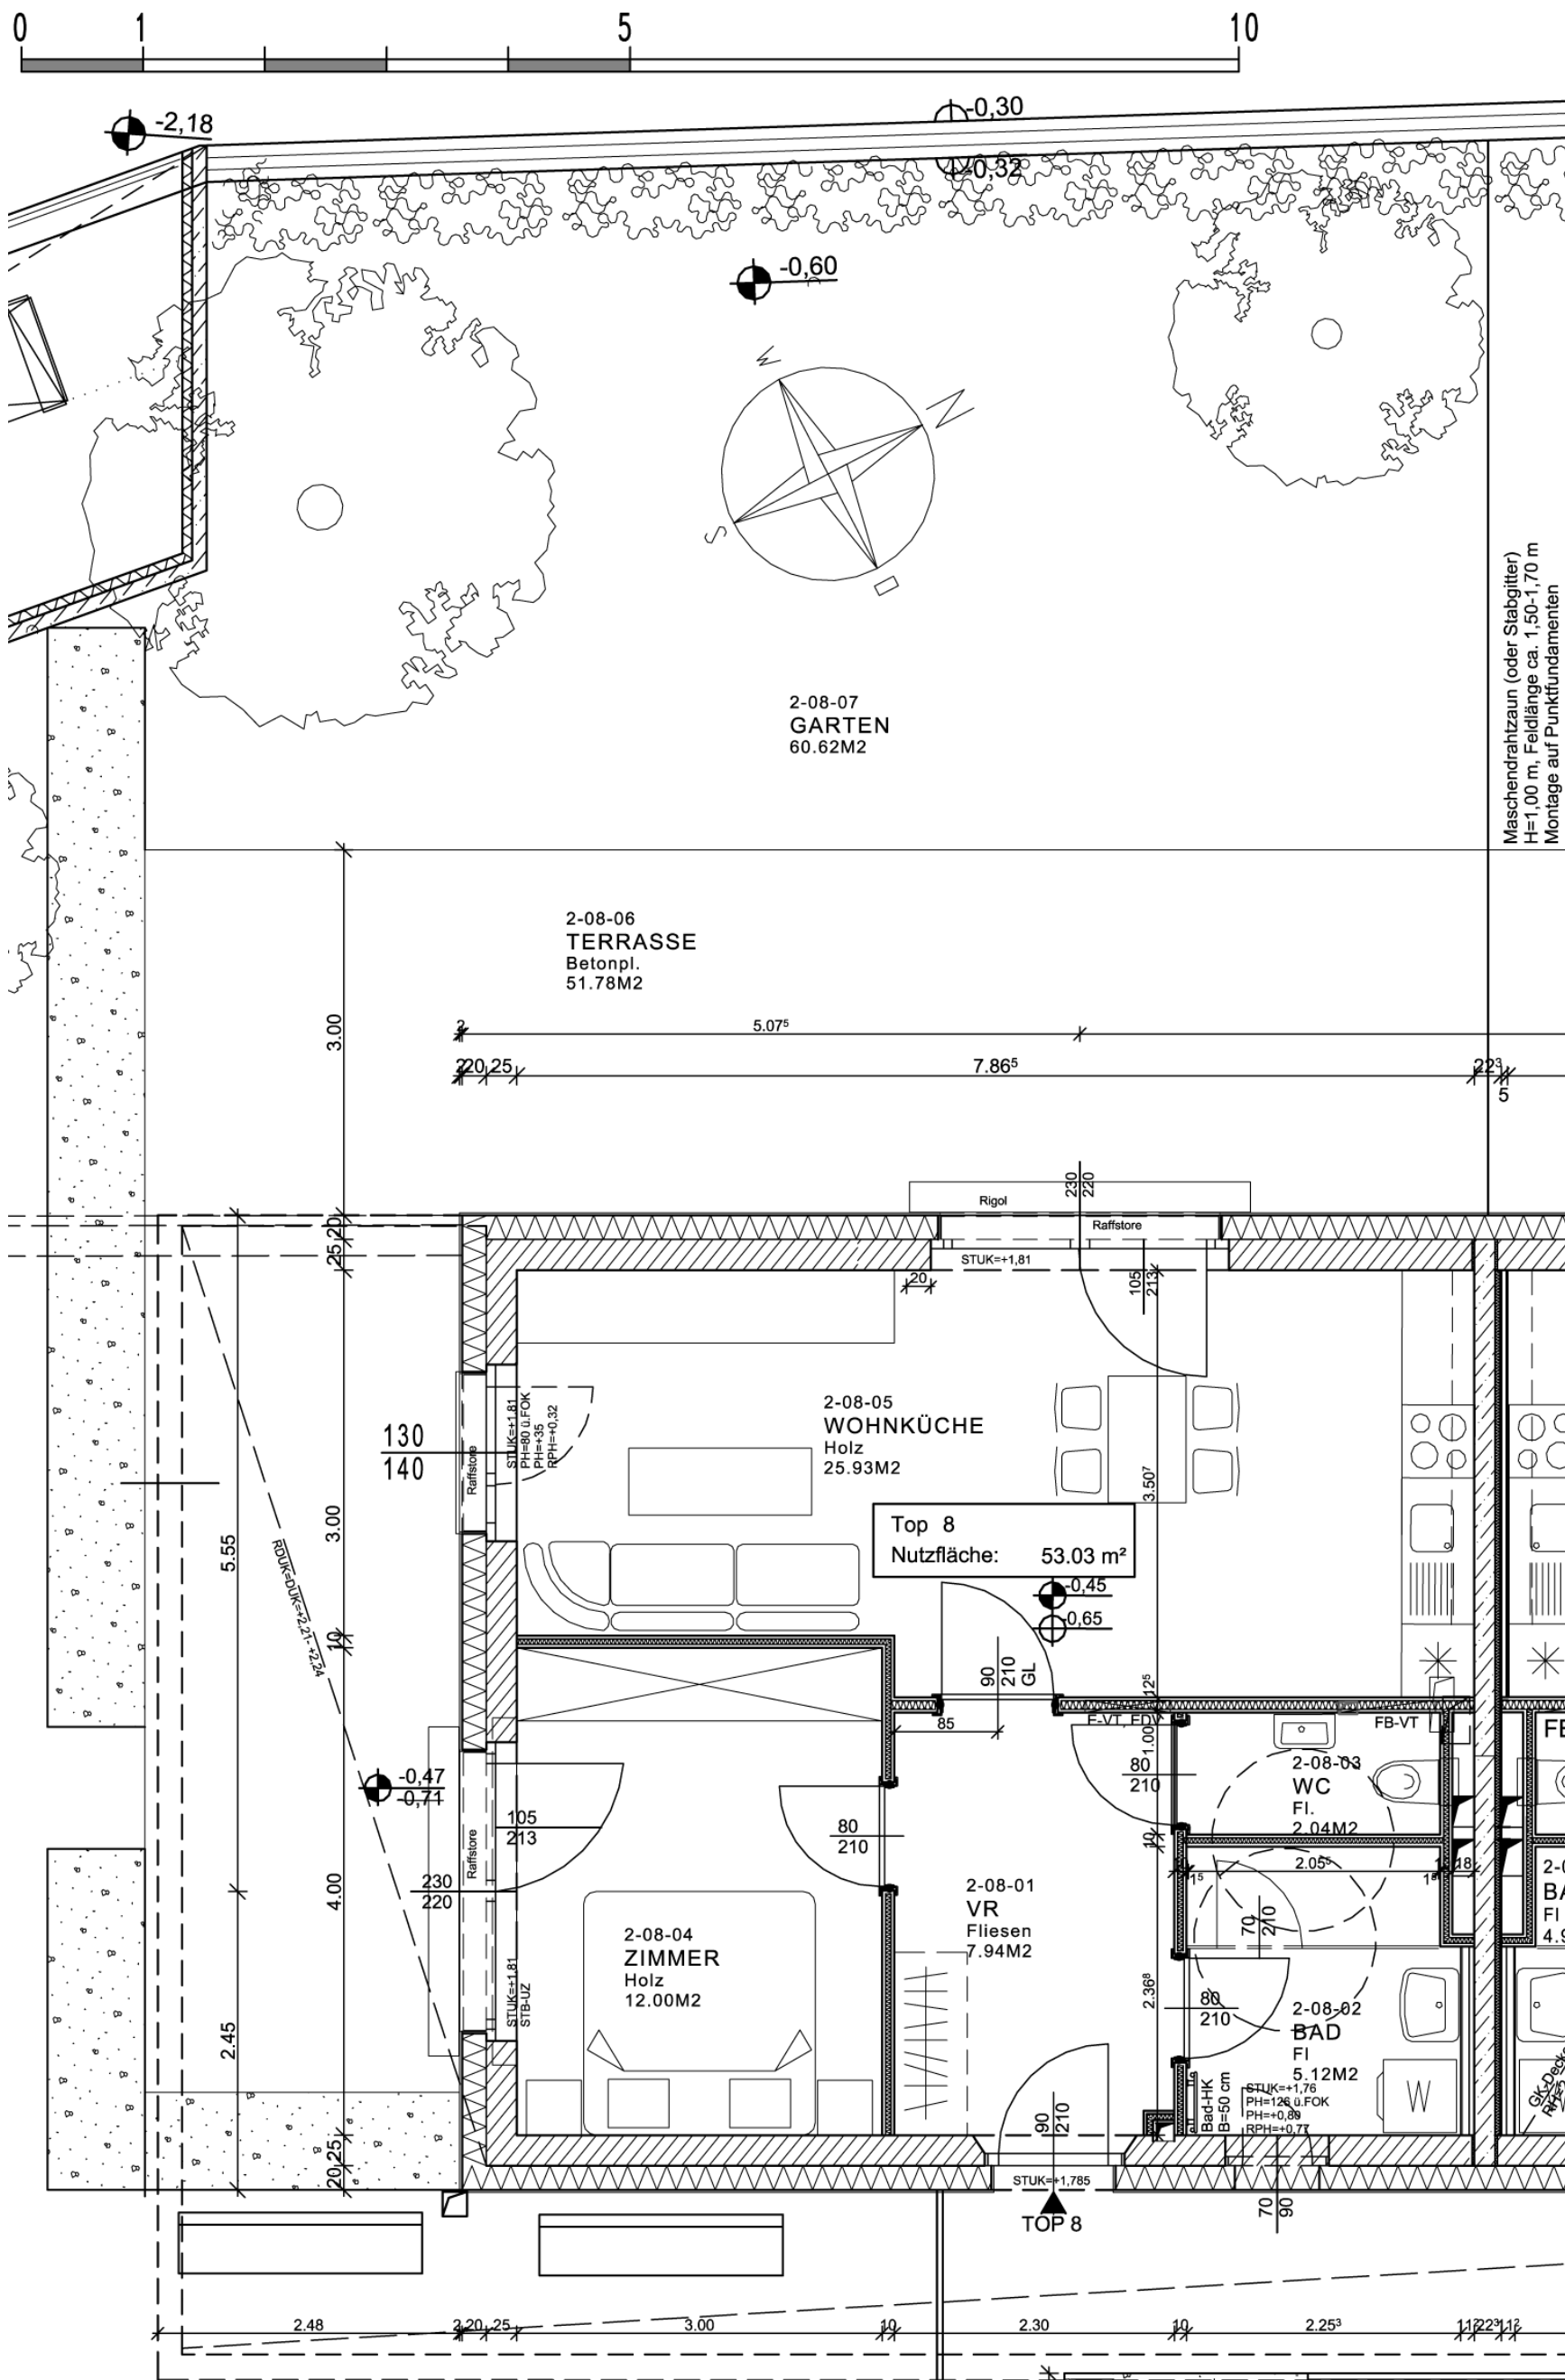

Maschendrahtzaun (oder Stabgitter)  
H=1,00 m, Feldlänge ca. 1,50-1,70 m  
Montage auf Punktfundamenten