

Am Krautgarten 3

Top 6

~61 m²

OG1

Zimmer: 2

Balkon: ~25 m²

Garten: *

Kellerabteil: ✓





WALLNERHOF
GENERATIONENWOHNEN

Mail: office@wallner-hof.at

Web: wallner-hof.at

Die Möblierung ist eine symbolische Darstellung.

Alle Angaben vorbehaltlich geänderter Behördenaufgaben bzw. Planänderungen, Planungsstand Dezember 2018.

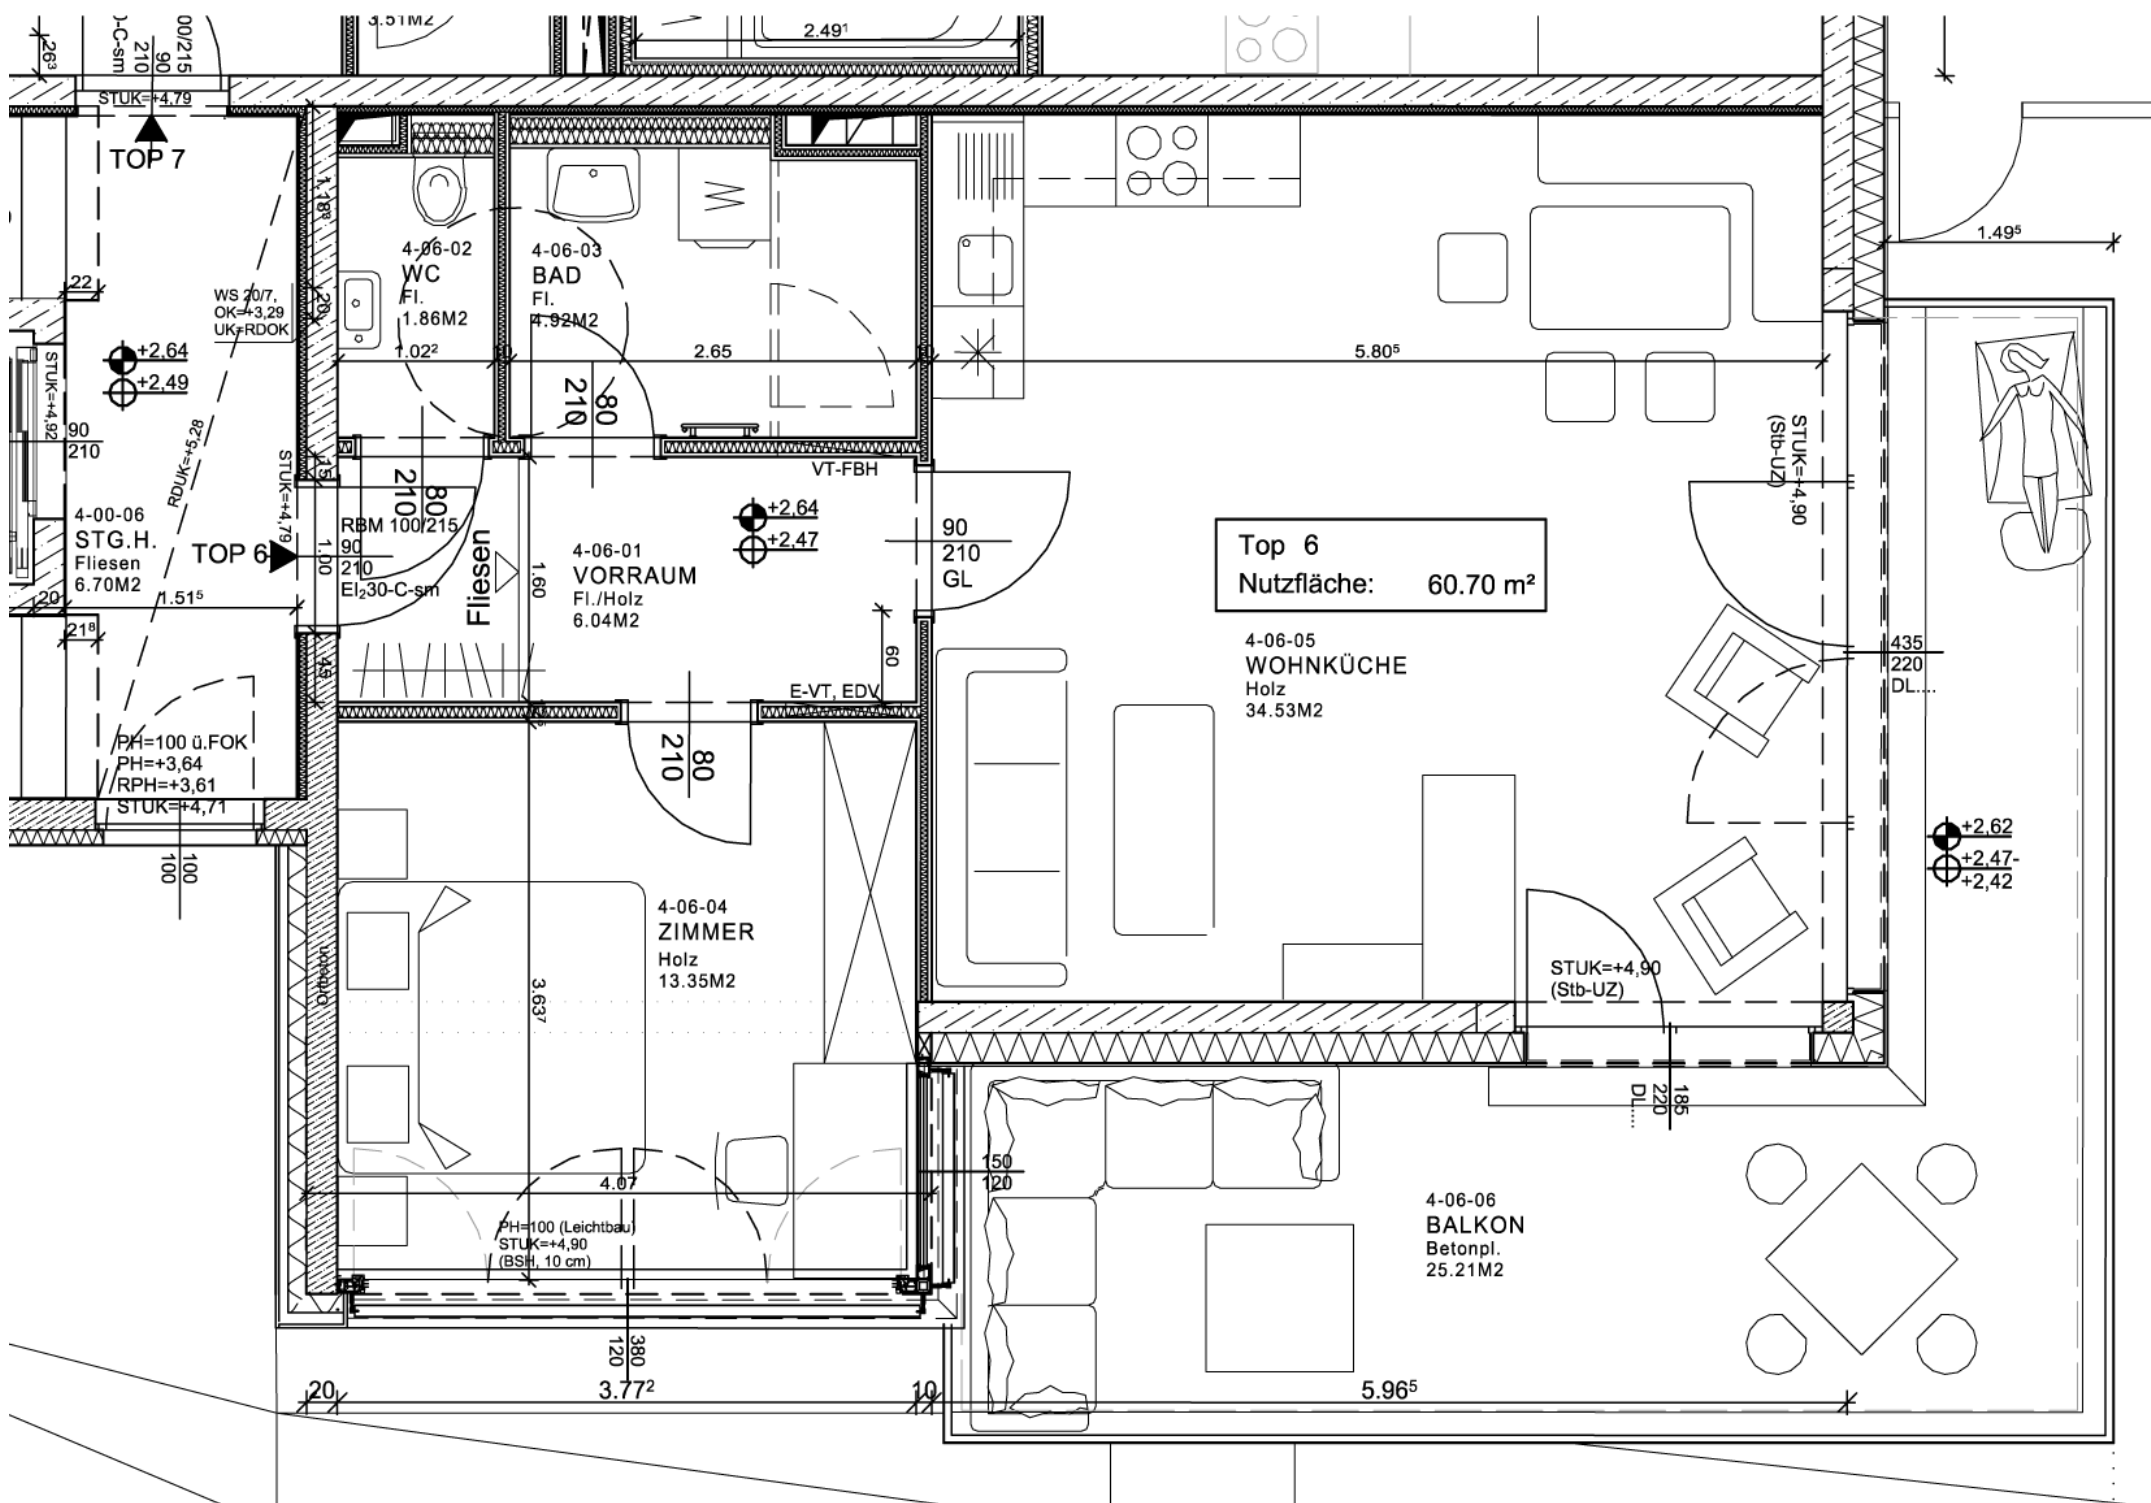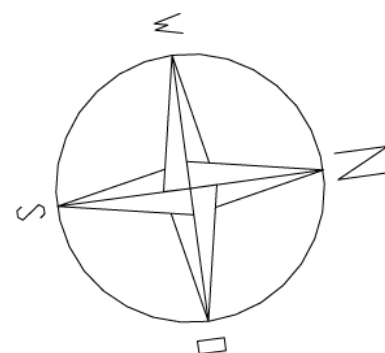

© Raffel Architekten, 1190 Wien